



**SUPERFICIES ÚTILES Y CONSTRUIDAS DE LA VIVIENDA COMPUTANDO AL 100% LAS ÁREAS PISABLES.**

SUPERFICIE ÚTIL	
VIVIENDA	63.29 m <sup>2</sup>
100% TERRAZA DESCUBIERTA	18.30 m <sup>2</sup>
SOLARIUM	38.85 m <sup>2</sup>
<b>TOTAL</b>	<b>120.44 m<sup>2</sup></b>
SUPERFICIE CONSTRUIDA	
VIVIENDA	75.35 m <sup>2</sup>
100% TERRAZA DESCUBIERTA	20.30 m <sup>2</sup>
SOLARIUM	43.52 m <sup>2</sup>
<b>TOTAL</b>	<b>139.17 m<sup>2</sup></b>


**SUPERFICIES OFICIALES SEGÚN PROYECTO**

SUPERFICIE ÚTIL	
VIVIENDA	63.29 m <sup>2</sup>
<b>TOTAL</b>	<b>63.29 m<sup>2</sup></b>
SUPERFICIE CONSTRUIDA	
VIVIENDA	75.35 m <sup>2</sup>
PARTE PROP. Z/C	8.86 m <sup>2</sup>
<b>TOTAL</b>	<b>84.21 m<sup>2</sup></b>



PROMOTOR: MOORSTYLE ESPAÑA, S.L.  
 SECTOR E-2. ORIHUELA  
 PARCELA Zb-1  
 BLOQUE I

**PLANTA ATICO**  
**VIVIENDAS 1 y 5**

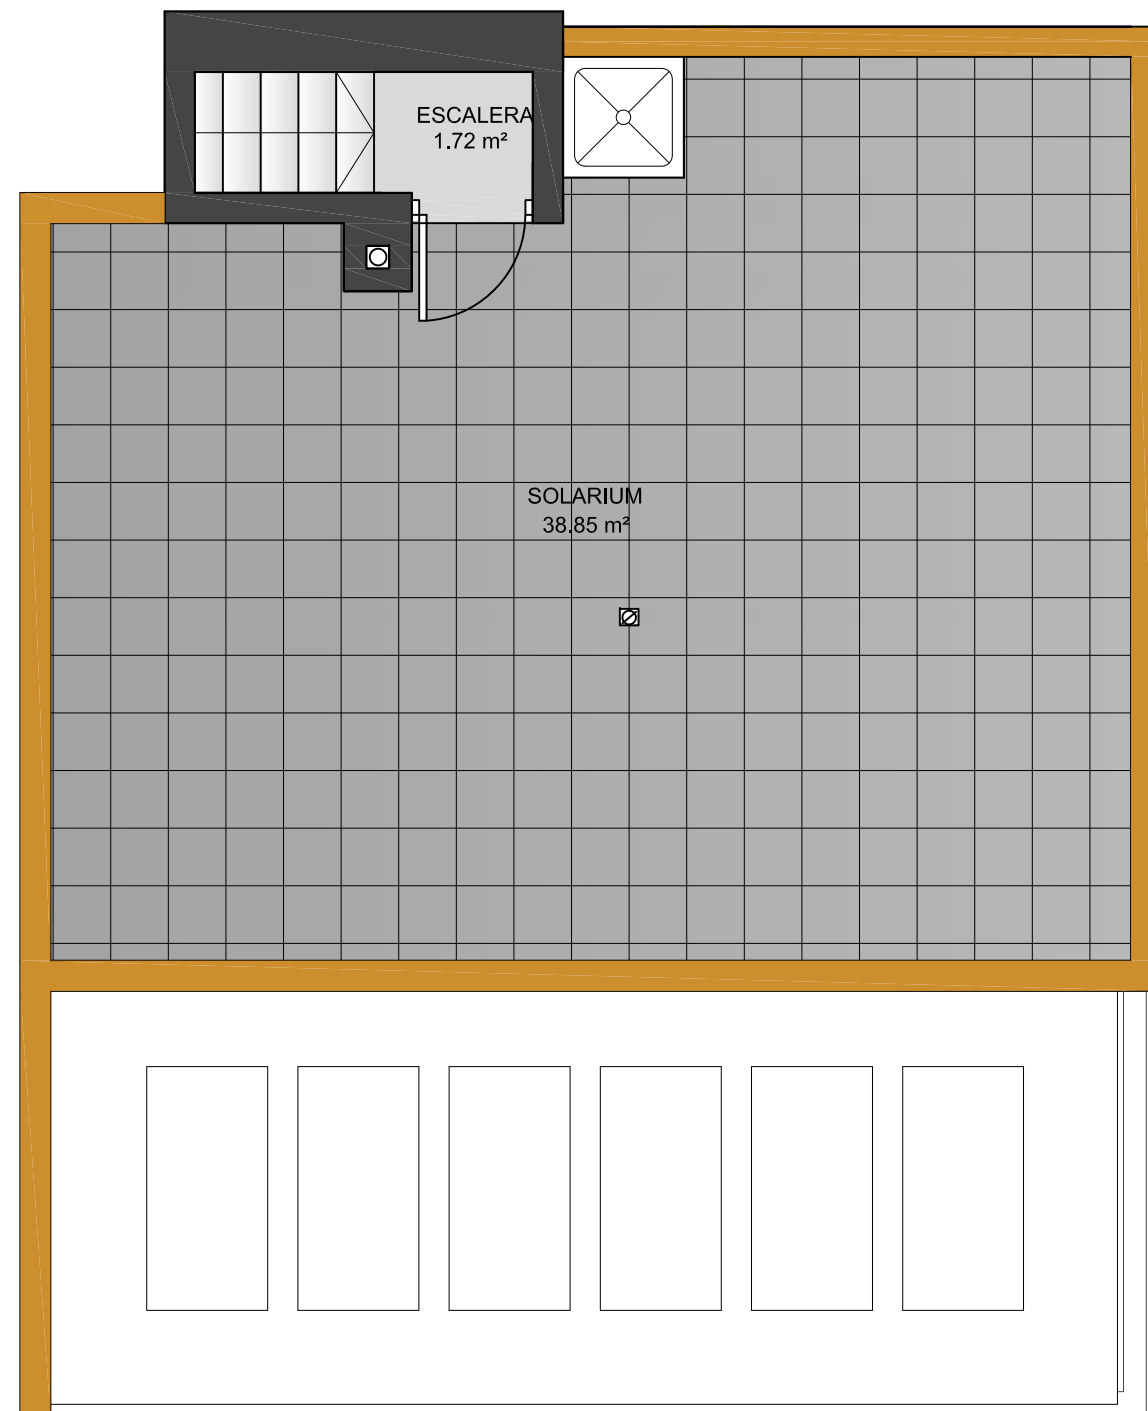

PROMOTOR: MOORSTYLE ESPAÑA, S.L.  
SECTOR E-2. ORIHUELA  
PARCELA Zb-1  
BLOQUE I

PLANTA ATICO  
VIVIENDAS 1 y 5



**SUPERFICIES ÚTILES Y  
CONSTRUIDAS DE LA VIVIENDA  
COMPUTANDO AL 100%  
LAS ÁREAS PISABLES.**

SUPERFICIE ÚTIL	
VIVIENDA	63.54 m <sup>2</sup>
100% TERRAZA DESCUBIERTA	20.90 m <sup>2</sup>
SOLARIUM	43.19 m <sup>2</sup>
<b>TOTAL</b>	<b>127.63 m<sup>2</sup></b>

SUPERFICIE CONSTRUIDA	
VIVIENDA	74.76 m <sup>2</sup>
100% TERRAZA DESCUBIERTA	23.29 m <sup>2</sup>
SOLARIUM	48.60 m <sup>2</sup>
<b>TOTAL</b>	<b>146.65 m<sup>2</sup></b>

**SUPERFICIES OFICIALES  
SEGÚN PROYECTO**


SUPERFICIE ÚTIL	
VIVIENDA	63.54 m <sup>2</sup>
<b>TOTAL</b>	<b>63.54 m<sup>2</sup></b>

SUPERFICIE CONSTRUIDA	
VIVIENDA	74.76 m <sup>2</sup>
PARTE PROP. Z/C	8.79 m <sup>2</sup>
<b>TOTAL</b>	<b>83.55 m<sup>2</sup></b>



PROMOTOR: MOORSTYLE ESPAÑA, S.L.  
SECTOR E-2. ORIHUELA  
PARCELA Zb-1  
BLOQUE I

**PLANTA ATICO**  
**VIVIENDAS 2 y 6**

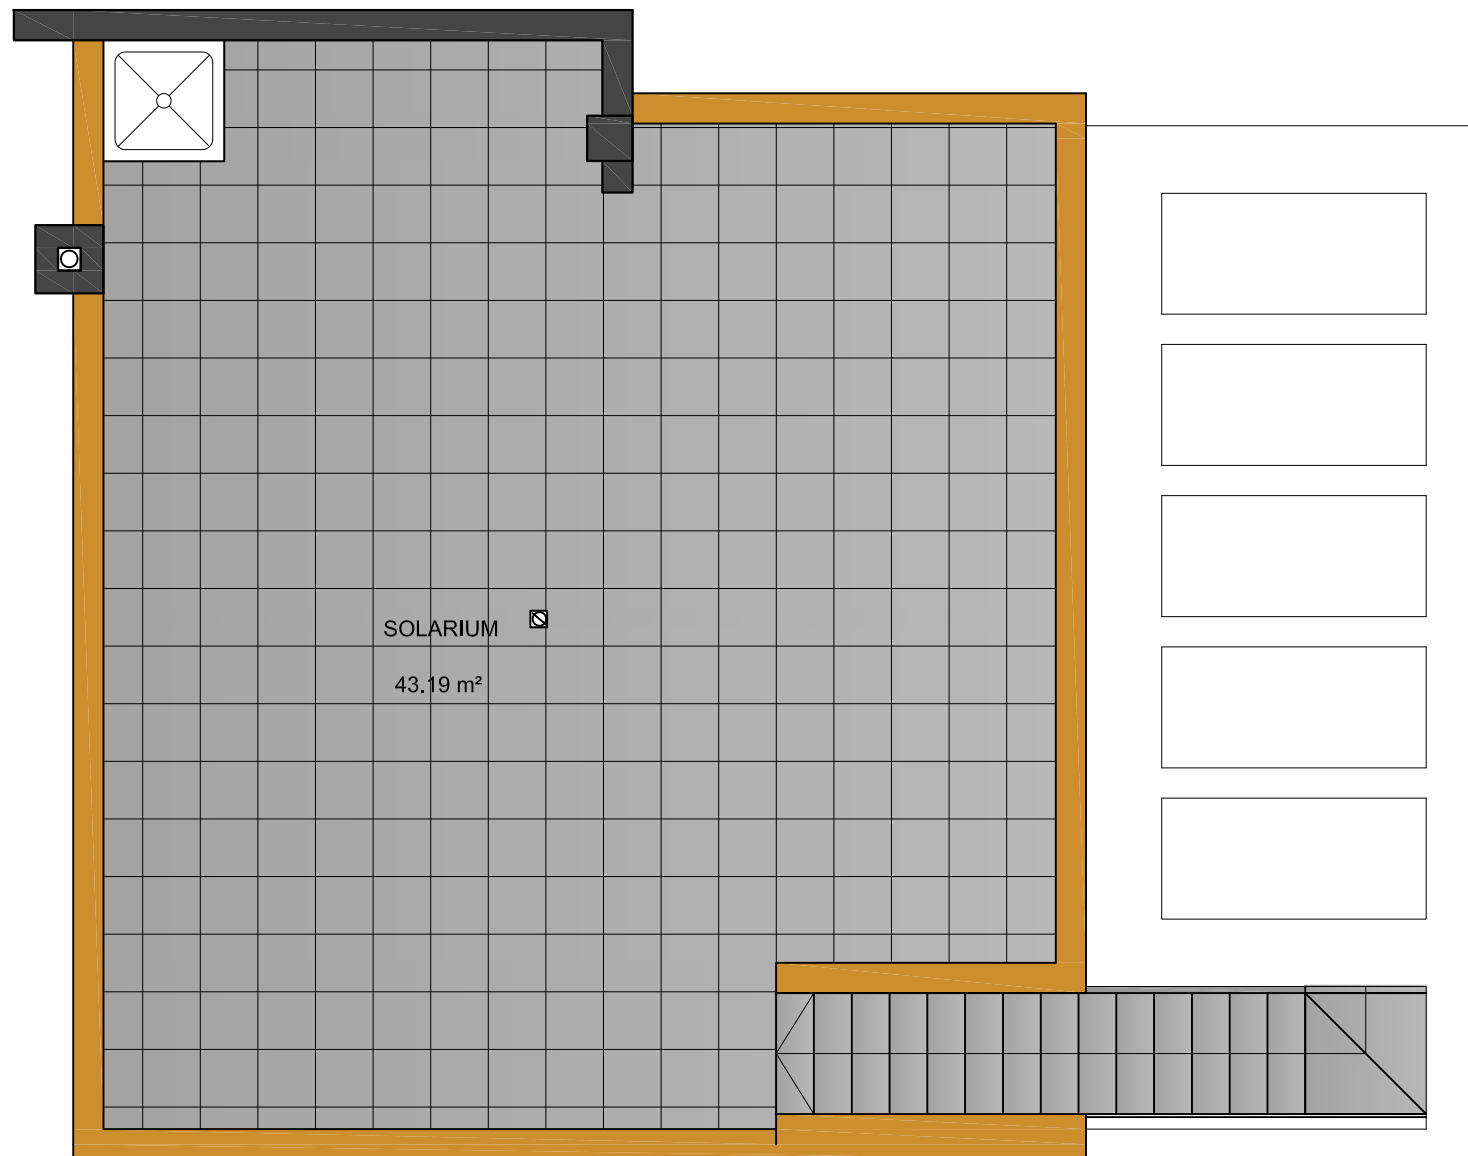

PROMOTOR: MOORSTYLE ESPAÑA, S.L.  
SECTOR E-2. ORIHUELA  
PARCELA Zb-1  
BLOQUE I

PLANTA ATICO  
VIVIENDAS 2 y 6



SUPERFICIES ÚTILES Y  
CONSTRUIDAS DE LA VIVIENDA  
COMPUTANDO AL 100%  
LAS ÁREAS PISABLES.

SUPERFICIE ÚTIL

VIVIENDA	63.54 m <sup>2</sup>
100% TERRAZA DESCUBIERTA	20.90 m <sup>2</sup>
SOLARIUM	43.19 m <sup>2</sup>
TOTAL	127.63 m <sup>2</sup>

SUPERFICIE CONSTRUIDA

VIVIENDA	74.76 m <sup>2</sup>
100% TERRAZA DESCUBIERTA	23.29 m <sup>2</sup>
SOLARIUM	48.60 m <sup>2</sup>
TOTAL	146.65 m <sup>2</sup>

SUPERFICIES OFICIALES  
SEGÚN PROYECTO

SUPERFICIE ÚTIL

VIVIENDA	63.54 m <sup>2</sup>
TOTAL	63.54 m <sup>2</sup>


SUPERFICIE CONSTRUIDA

VIVIENDA	74.76 m <sup>2</sup>
PARTE PROP. Z/C	8.79 m <sup>2</sup>
TOTAL	83.55 m <sup>2</sup>



PROMOTOR: MOORSTYLE ESPAÑA, S.L.  
SECTOR E-2. ORIHUELA  
PARCELA Zb-1  
BLOQUE I

PLANTA ATICO  
VIVIENDAS 3 y 7

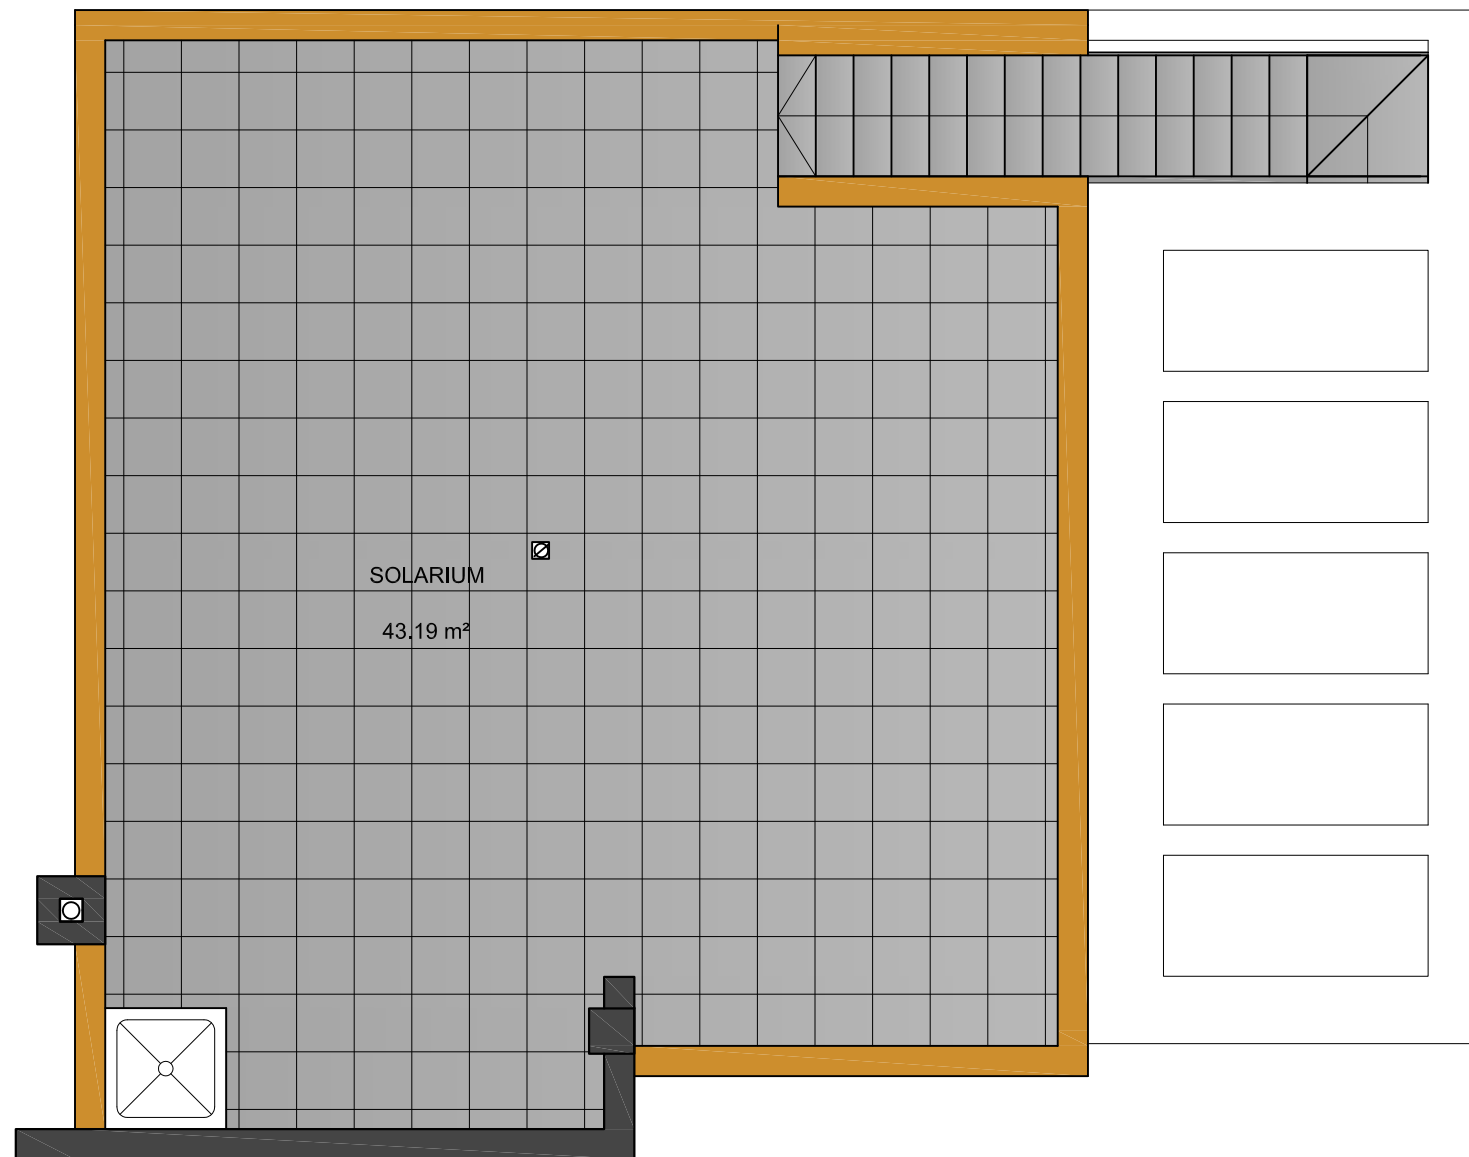

PROMOTOR: MOORSTYLE ESPAÑA, S.L.  
SECTOR E-2. ORIHUELA  
PARCELA Zb-1  
BLOQUE I

PLANTA ATICO  
VIVIENDAS 3 y 7



SUPERFICIES ÚTILES Y  
CONSTRUIDAS DE LA VIVIENDA  
COMPUTANDO AL 100%  
LAS ÁREAS PISABLES.

SUPERFICIE ÚTIL

VIVIENDA	63.29 m <sup>2</sup>
100% TERRAZA DESCUBIERTA	18.30 m <sup>2</sup>
SOLARIUM	38.85 m <sup>2</sup>
<b>TOTAL</b>	<b>120.44 m<sup>2</sup></b>

SUPERFICIE CONSTRUIDA

VIVIENDA	75.35 m <sup>2</sup>
100% TERRAZA DESCUBIERTA	20.30 m <sup>2</sup>
SOLARIUM	43.52 m <sup>2</sup>
<b>TOTAL</b>	<b>139.17 m<sup>2</sup></b>


SUPERFICIES OFICIALES  
SEGÚN PROYECTO

SUPERFICIE ÚTIL

VIVIENDA	63.29 m <sup>2</sup>
<b>TOTAL</b>	<b>63.29 m<sup>2</sup></b>


SUPERFICIE CONSTRUIDA

VIVIENDA	75.35 m <sup>2</sup>
PARTE PROP. Z/C	8.86 m <sup>2</sup>
<b>TOTAL</b>	<b>84.21 m<sup>2</sup></b>

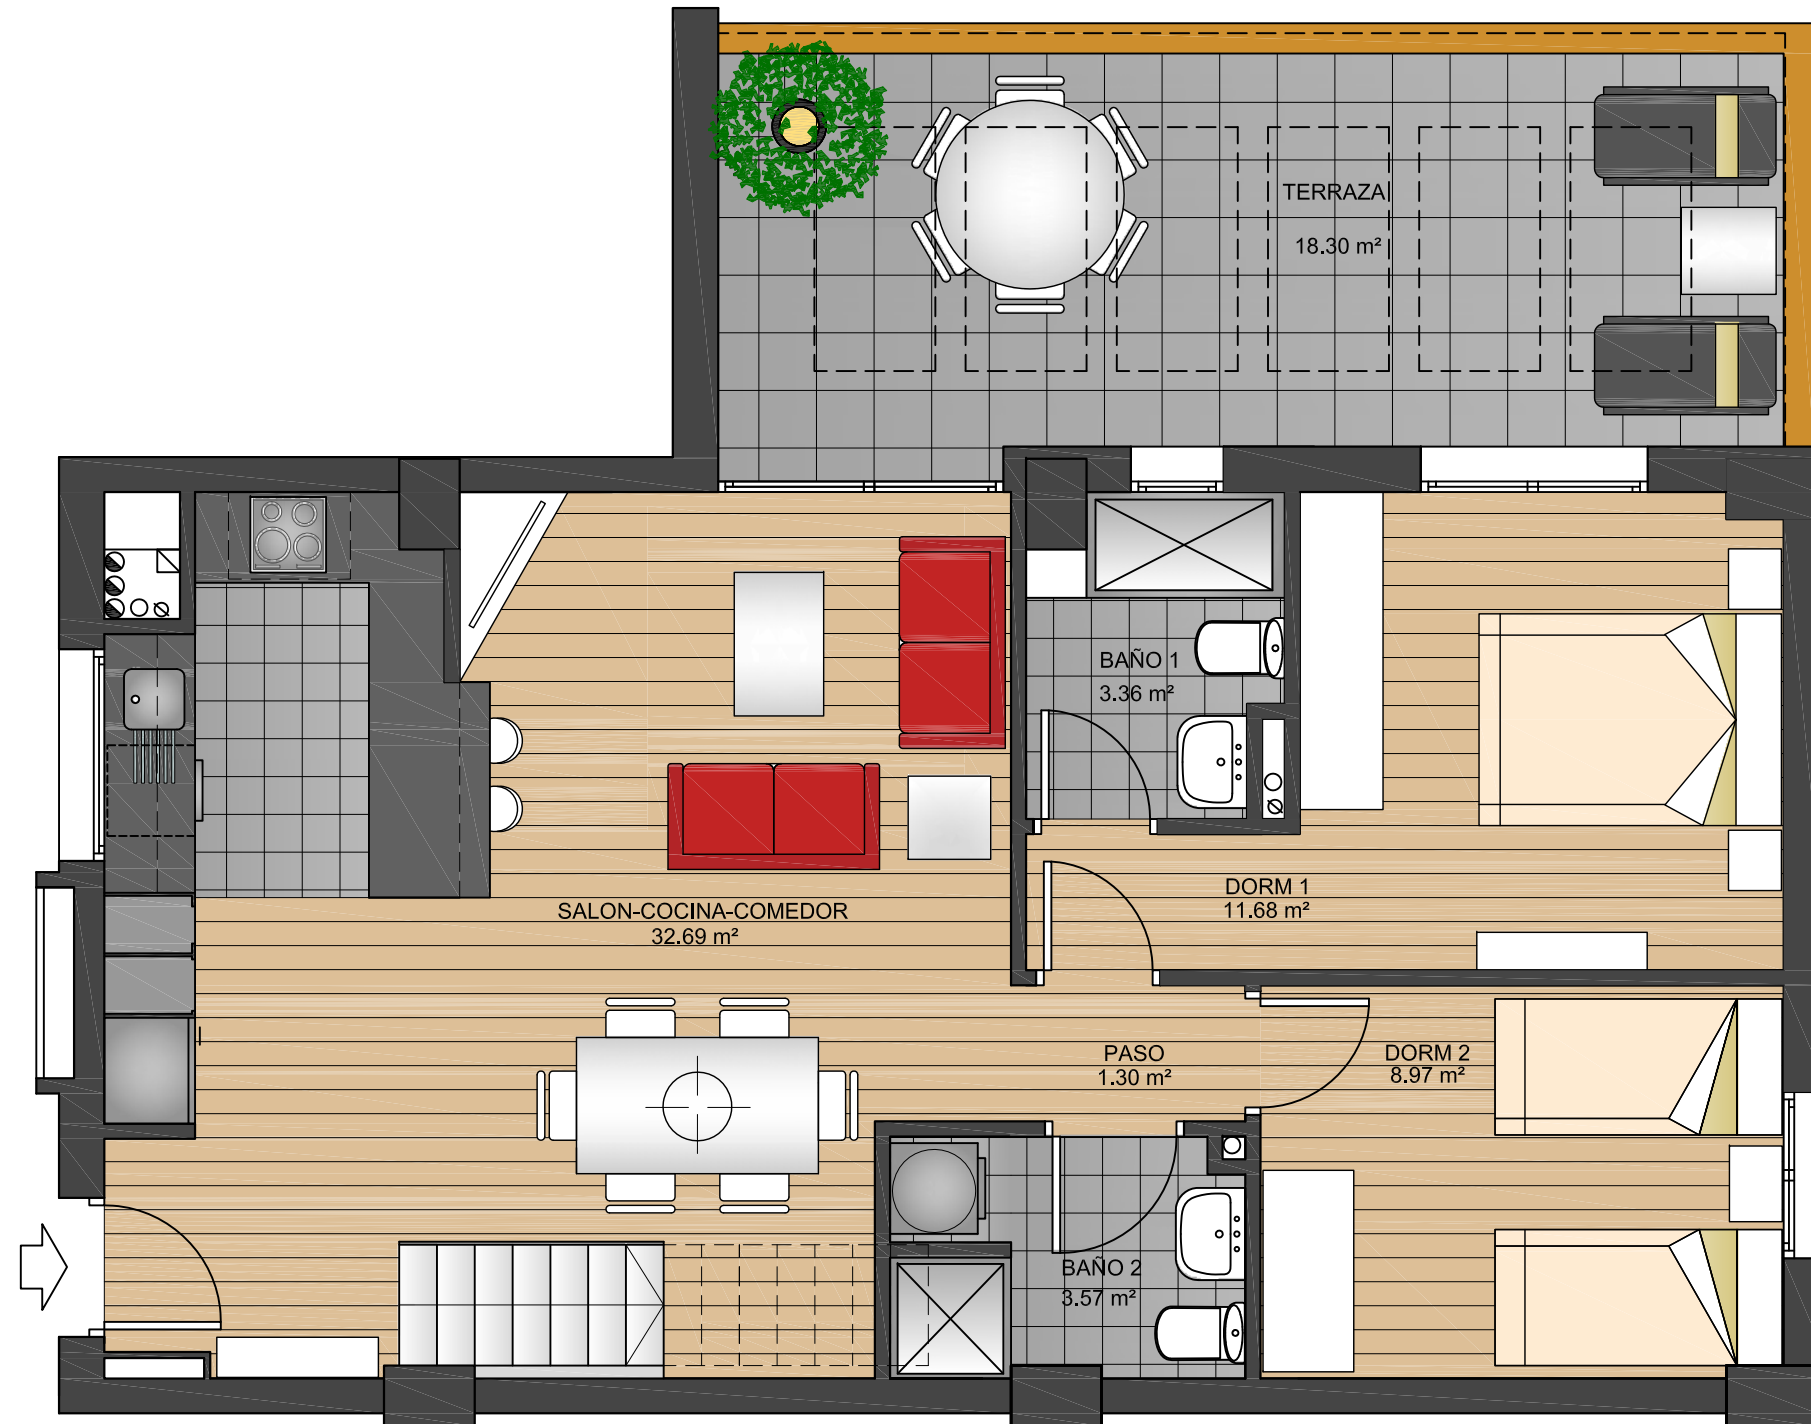

PROMOTOR: MOORSTYLE ESPAÑA, S.L.  
SECTOR E-2. ORIHUELA  
PARCELA Zb-1  
BLOQUE I

PLANTA ATICO  
VIVIENDAS 4 y 8

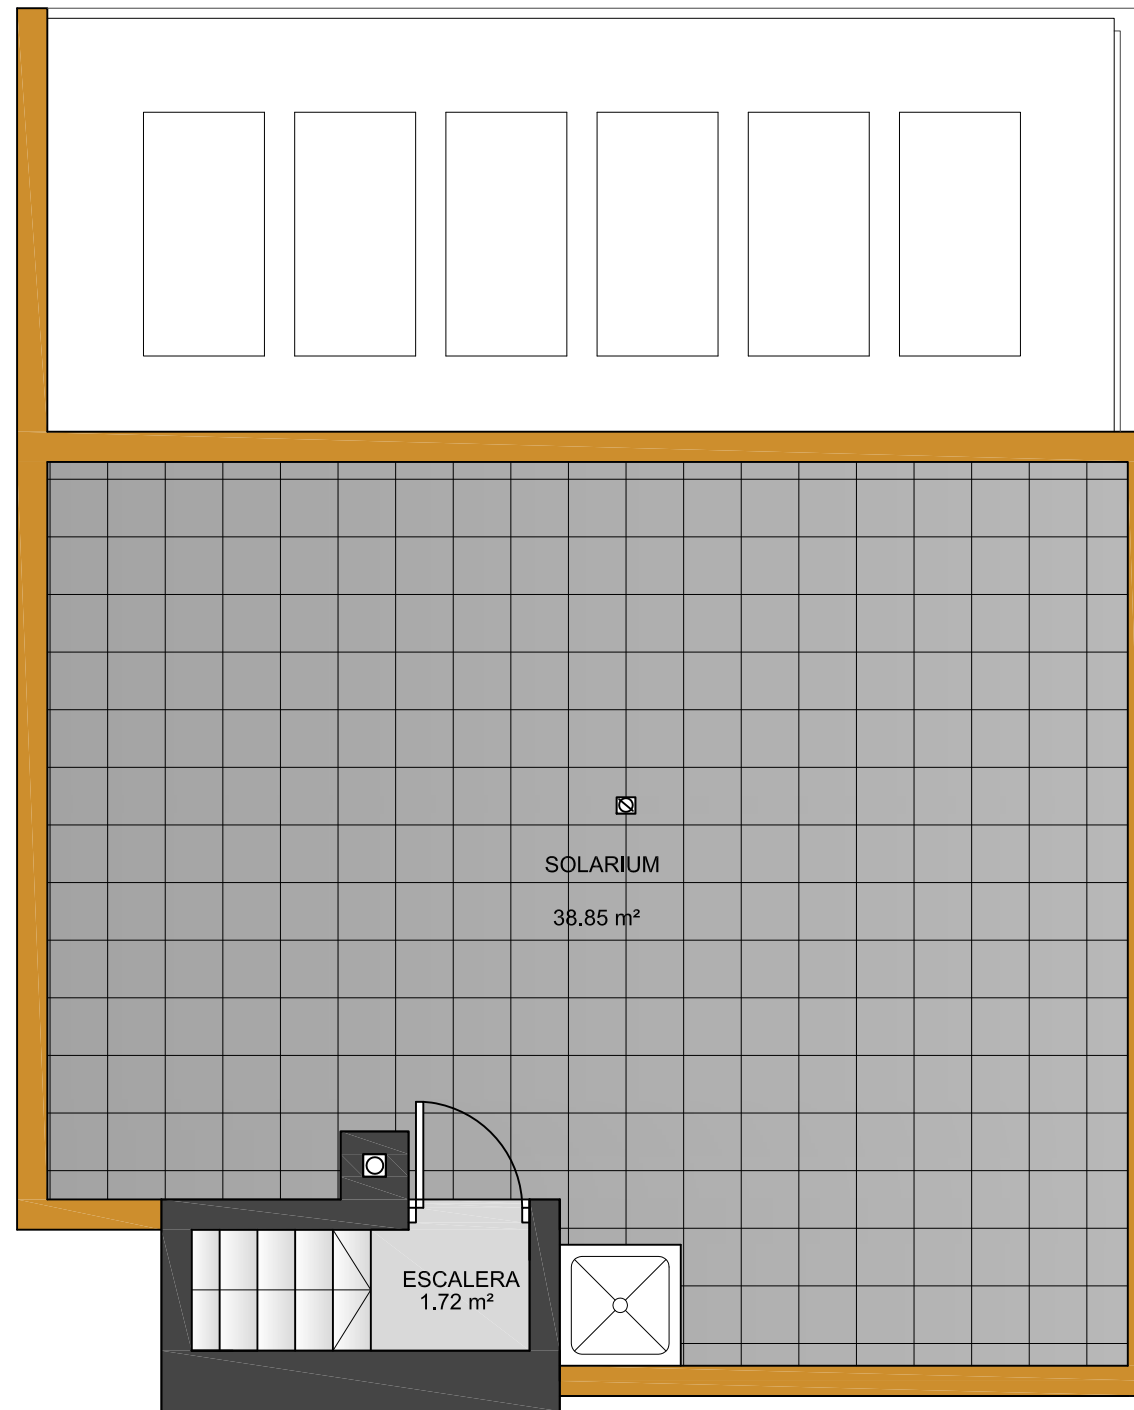

PROMOTOR: MOORSTYLE ESPAÑA, S.L.  
SECTOR E-2. ORIHUELA  
PARCELA Zb-1  
BLOQUE I

PLANTA ATICO  
VIVIENDAS 4 y 8