




**SUPERFICIES ÚTILES Y CONSTRUIDAS DE LA VIVIENDA COMPUTANDO AL 100% LAS ÁREAS PISABLES.**

<b>SUPERFICIE ÚTIL</b>	
VIVIENDA	61.55 m <sup>2</sup>
100% TERRAZA CUBIERTA	18.30 m <sup>2</sup>
<b>TOTAL</b>	<b>79.85 m<sup>2</sup></b>
<b>SUPERFICIE CONSTRUIDA</b>	
VIVIENDA	71.84 m <sup>2</sup>
100% TERRAZA CUBIERTA	20.30 m <sup>2</sup>
<b>TOTAL</b>	<b>92.14 m<sup>2</sup></b>

**SUPERFICIES OFICIALES SEGÚN PROYECTO**

<b>SUPERFICIE ÚTIL</b>	
VIVIENDA	61.55 m <sup>2</sup>
50% TERRAZA	9.15 m <sup>2</sup>
<b>TOTAL</b>	<b>70.70 m<sup>2</sup></b>
<b>SUPERFICIE CONSTRUIDA</b>	
VIVIENDA	71.84 m <sup>2</sup>
50% TERRAZA	10.15 m <sup>2</sup>
<b>TOTAL VIVIENDA</b>	<b>81.99 m<sup>2</sup></b>
PARTE PROP. Z/C	9.64 m <sup>2</sup>
<b>TOTAL</b>	<b>91.63 m<sup>2</sup></b>

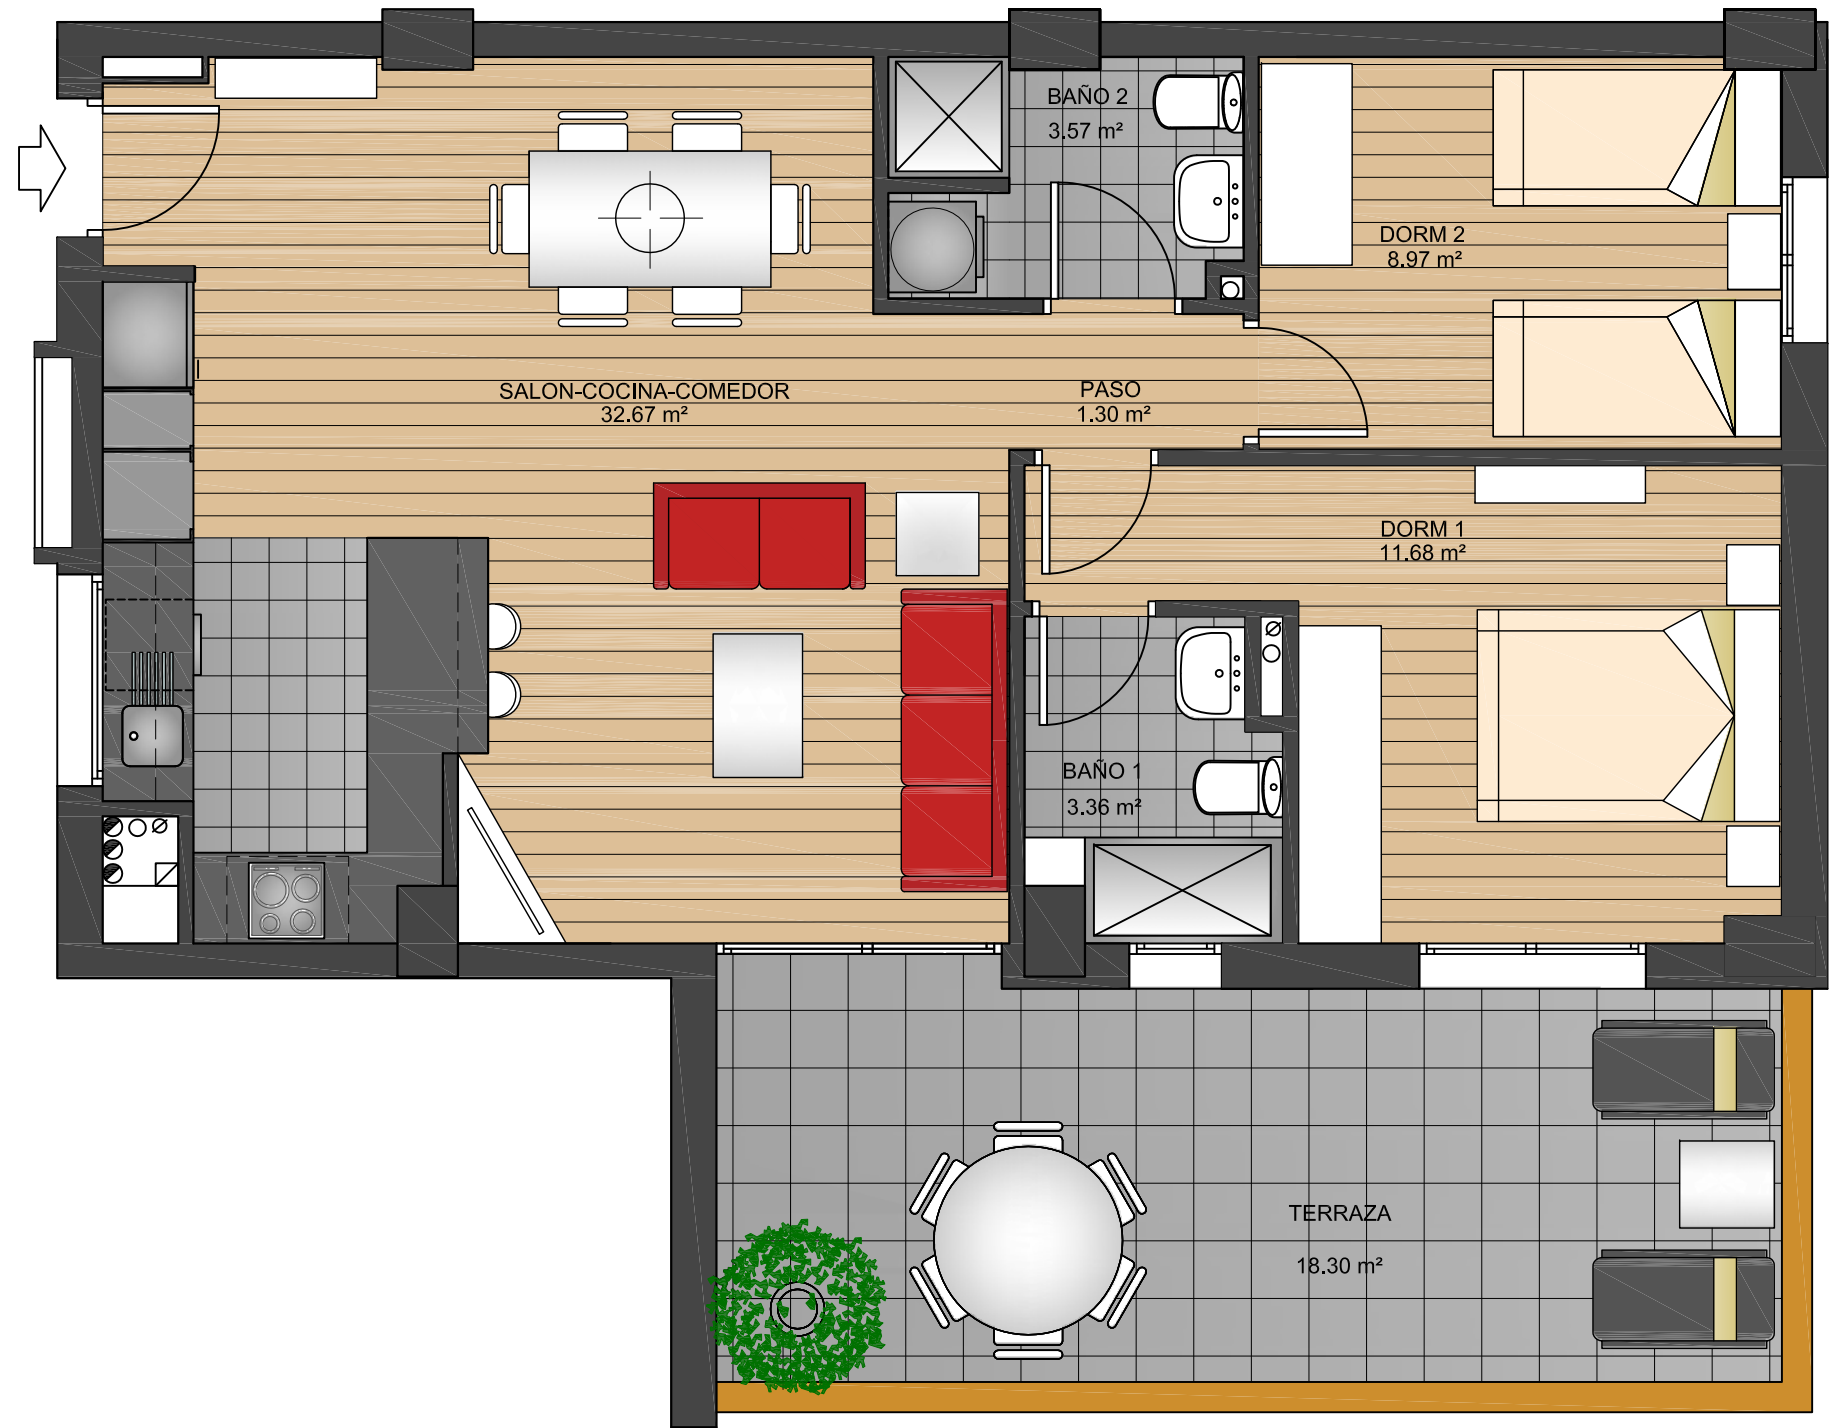

PROMOTOR: MOORSTYLE ESPAÑA, S.L.  
 SECTOR E-2. ORIHUELA  
 PARCELA Zb-1  
 BLOQUE I

PLANTA PISO 1 Y 2  
 VIVIENDAS 1 y 5



**SUPERFICIES ÚTILES Y CONSTRUIDAS DE LA VIVIENDA COMPUTANDO AL 100% LAS ÁREAS PISABLES.**

**SUPERFICIE ÚTIL**

VIVIENDA	63.54 m <sup>2</sup>
100% TERRAZA CUBIERTA	20.90 m <sup>2</sup>
<b>TOTAL</b>	<b>84.44 m<sup>2</sup></b>

**SUPERFICIE CONSTRUIDA**

VIVIENDA	74.76 m <sup>2</sup>
100% TERRAZA CUBIERTA	23.29 m <sup>2</sup>
<b>TOTAL</b>	<b>98.05 m<sup>2</sup></b>

**SUPERFICIES OFICIALES SEGÚN PROYECTO**

**SUPERFICIE UTIL**

VIVIENDA	63.54 m <sup>2</sup>
50% TERRAZA	10.45 m <sup>2</sup>
<b>TOTAL</b>	<b>73.99 m<sup>2</sup></b>

**SUPERFICIE CONSTRUIDA**

VIVIENDA	74.76 m <sup>2</sup>
50% TERRAZA	11.65 m <sup>2</sup>
<b>TOTAL VIVIENDA</b>	<b>86.41 m<sup>2</sup></b>

PARTE PROP. Z/C 10.16 m<sup>2</sup>

**TOTAL 96.57 m<sup>2</sup>**



PROMOTOR: MOORSTYLE ESPAÑA, S.L.  
 SECTOR E-2. ORIHUELA  
 PARCELA Zb-1  
 BLOQUE I

**PLANTA PISO 1 Y 2**  
**VIVIENDAS 2 y 6**



SUPERFICIES ÚTILES Y  
CONSTRUIDAS DE LA VIVIENDA  
COMPUTANDO AL 100%  
LAS ÁREAS PISABLES.

SUPERFICIE ÚTIL

VIVIENDA \_\_\_\_\_ 63.54 m<sup>2</sup>  
100% TERRAZA CUBIERTA\_ 20.90 m<sup>2</sup>  
TOTAL \_\_\_\_\_ 84.44 m<sup>2</sup>

SUPERFICIE CONSTRUIDA

VIVIENDA \_\_\_\_\_ 74.76 m<sup>2</sup>  
100% TERRAZA CUBIERTA\_ 23.29 m<sup>2</sup>  
TOTAL \_\_\_\_\_ 98.05 m<sup>2</sup>

SUPERFICIES OFICIALES  
SEGÚN PROYECTO

SUPERFICIE UTIL


VIVIENDA \_\_\_\_\_ 63.54 m<sup>2</sup>  
50% TERRAZA \_\_\_\_\_ 10.45 m<sup>2</sup>  
TOTAL \_\_\_\_\_ 73.99 m<sup>2</sup>

SUPERFICIE CONSTRUIDA

VIVIENDA \_\_\_\_\_ 74.76 m<sup>2</sup>  
50% TERRAZA \_\_\_\_\_ 11.65 m<sup>2</sup>  
TOTAL VIVIENDA \_\_\_\_\_ 86.41 m<sup>2</sup>

PARTE PROP. Z/C \_\_\_\_\_ 10.16 m<sup>2</sup>

TOTAL \_\_\_\_\_ 96.57 m<sup>2</sup>

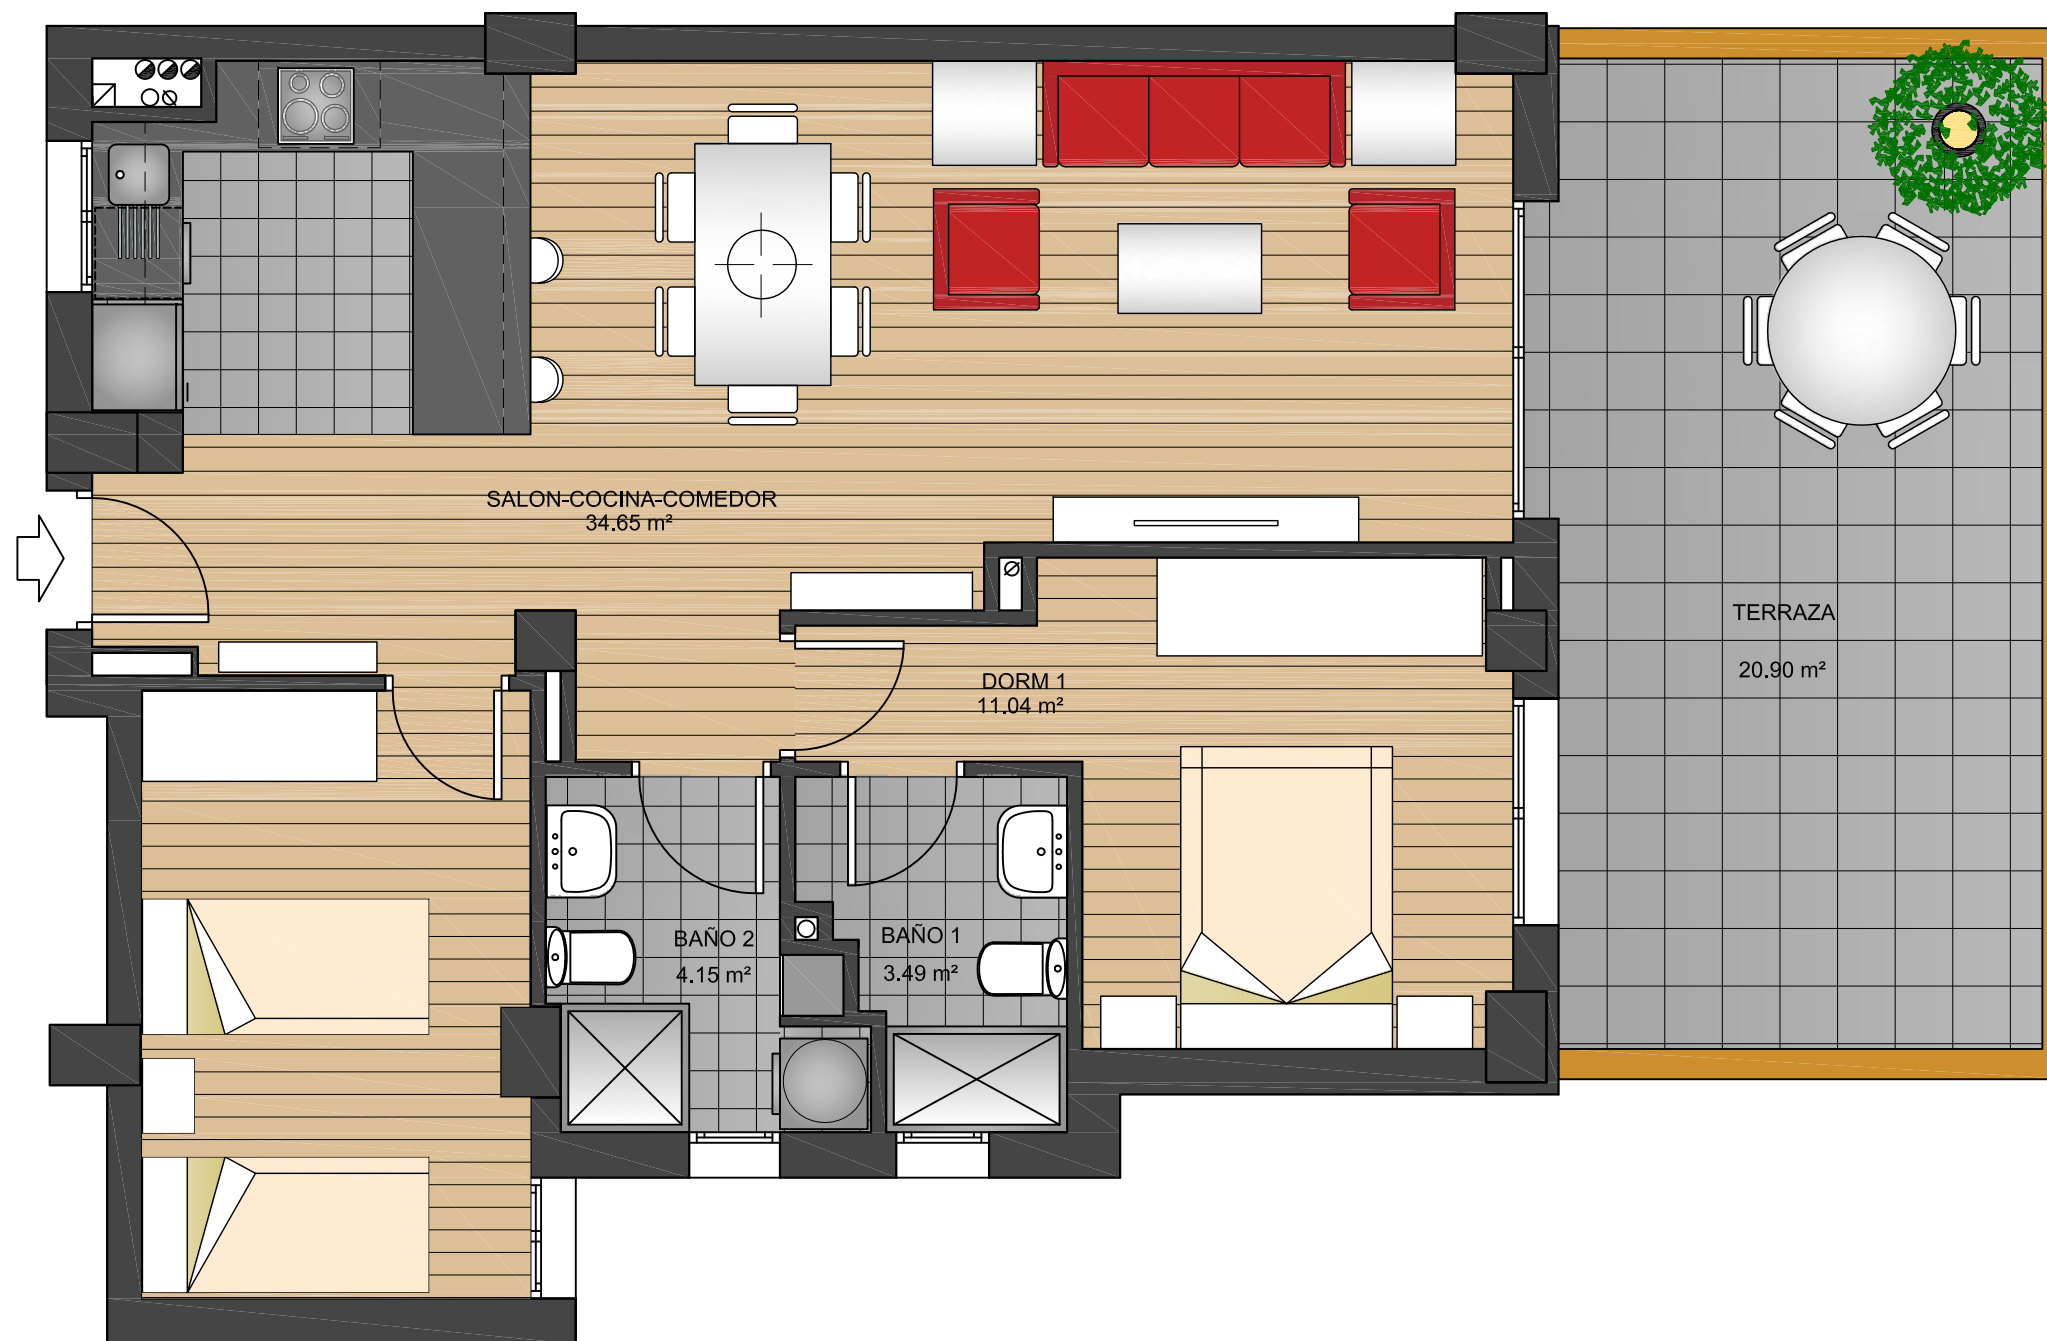

PROMOTOR: MOORSTYLE ESPAÑA, S.L.  
SECTOR E-2. ORIHUELA  
PARCELA Zb-1  
BLOQUE I

PLANTA PISO 1 Y 2  
VIVIENDAS 3 y 7




**SUPERFICIES ÚTILES Y CONSTRUIDAS DE LA VIVIENDA COMPUTANDO AL 100% LAS ÁREAS PISABLES.**

SUPERFICIE ÚTIL	
VIVIENDA	61.55 m <sup>2</sup>
100% TERRAZA CUBIERTA	18.30 m <sup>2</sup>
<b>TOTAL</b>	<b>79.85 m<sup>2</sup></b>
SUPERFICIE CONSTRUIDA	
VIVIENDA	71.84 m <sup>2</sup>
100% TERRAZA CUBIERTA	20.30 m <sup>2</sup>
<b>TOTAL</b>	<b>92.14 m<sup>2</sup></b>

**SUPERFICIES OFICIALES SEGÚN PROYECTO**

SUPERFICIE ÚTIL	
VIVIENDA	61.55 m <sup>2</sup>
50% TERRAZA	9.15 m <sup>2</sup>
<b>TOTAL</b>	<b>70.70 m<sup>2</sup></b>
SUPERFICIE CONSTRUIDA	
VIVIENDA	71.84 m <sup>2</sup>
50% TERRAZA	10.15 m <sup>2</sup>
<b>TOTAL VIVIENDA</b>	<b>81.99 m<sup>2</sup></b>
PARTE PROP. Z/C	9.64 m <sup>2</sup>
<b>TOTAL</b>	<b>91.63 m<sup>2</sup></b>

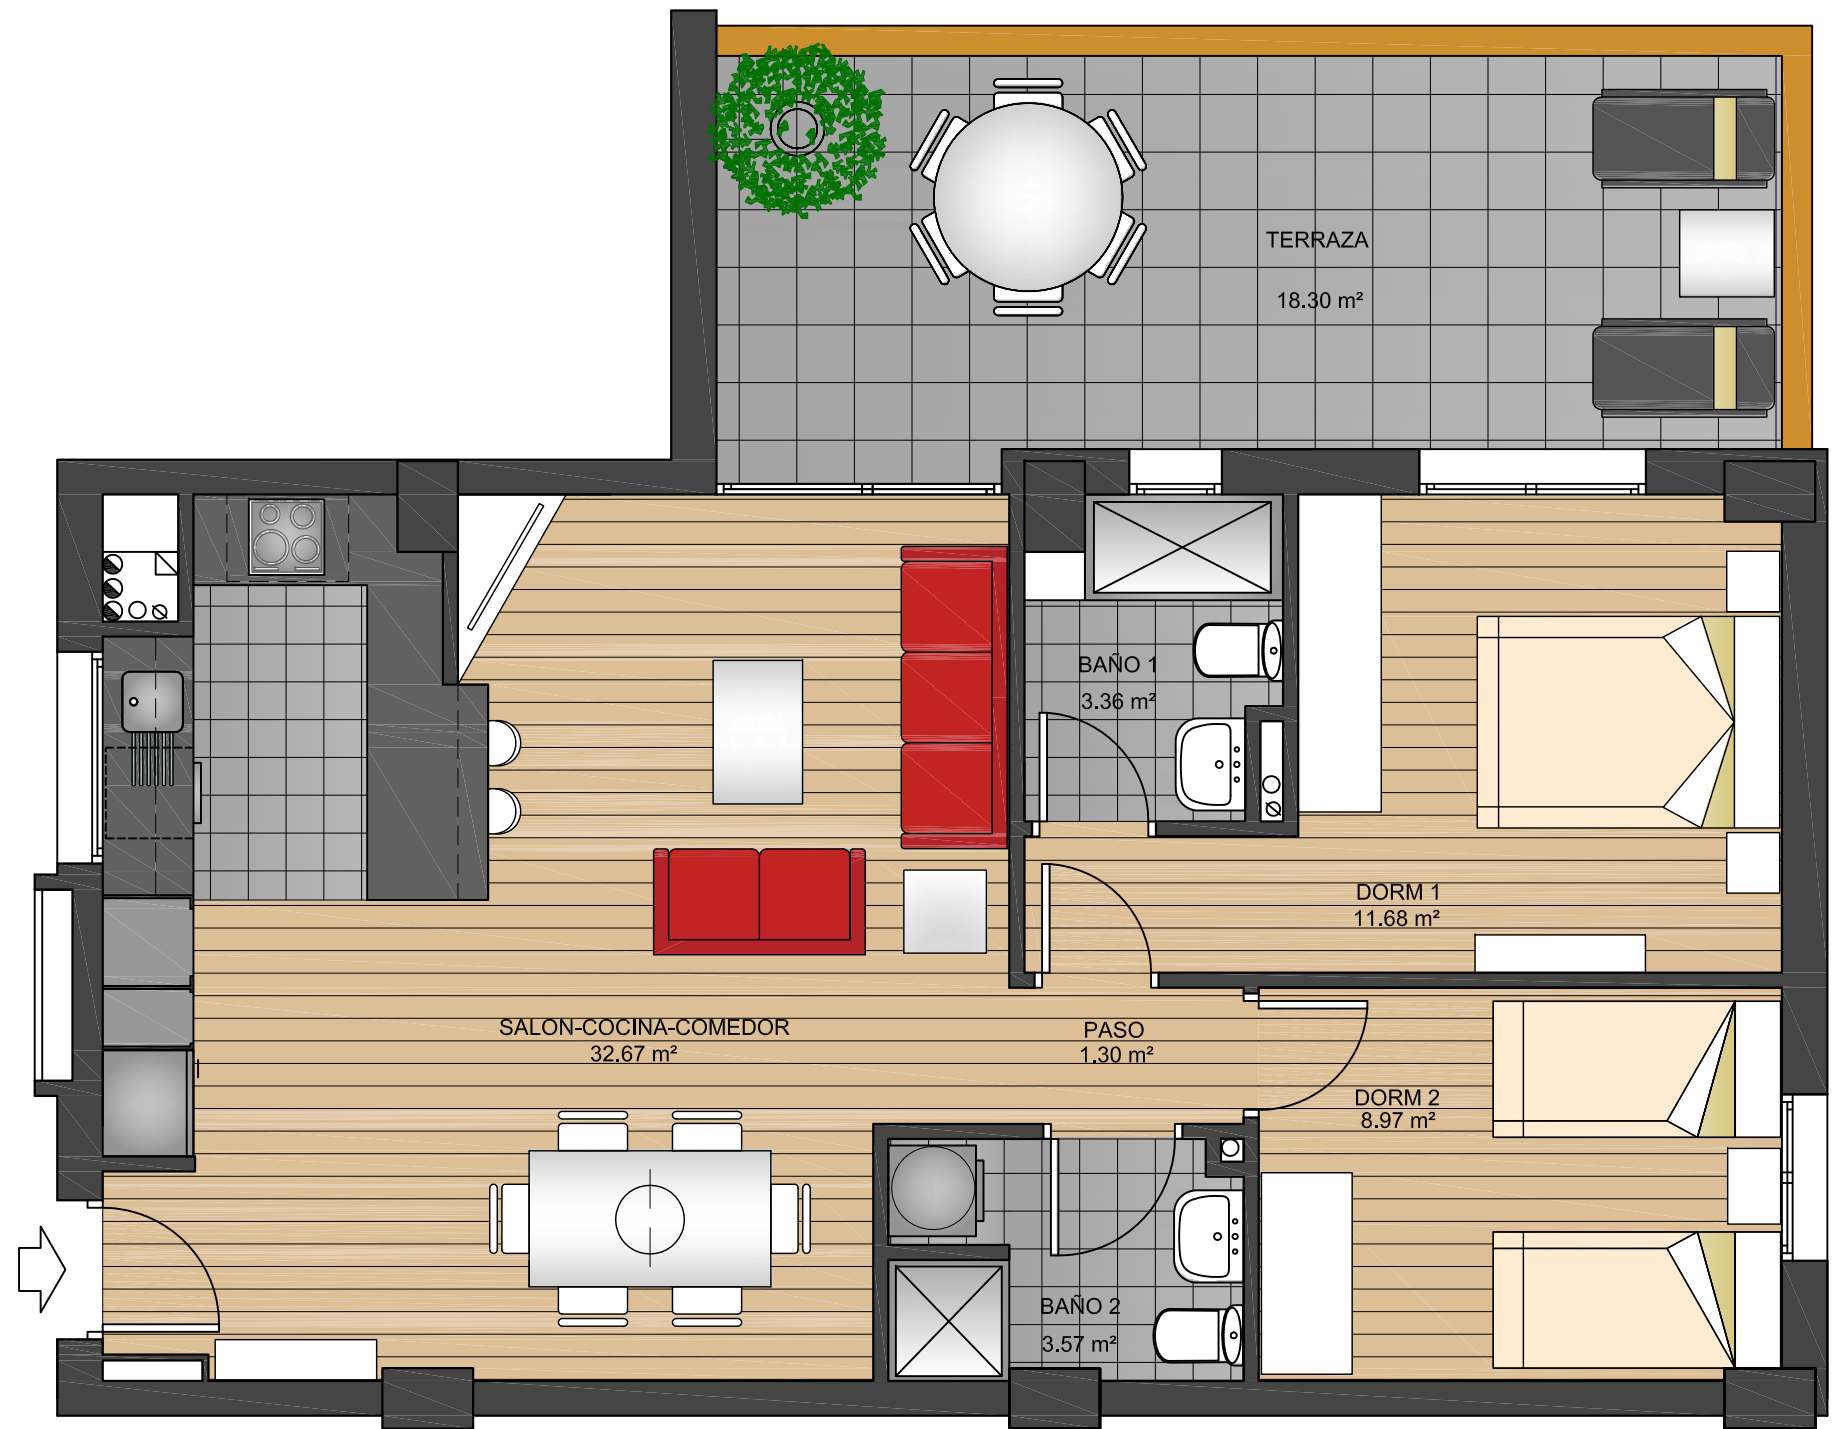

PROMOTOR: MOORSTYLE ESPAÑA, S.L.  
 SECTOR E-2. ORIHUELA  
 PARCELA Zb-1  
 BLOQUE I

PLANTA PISO 1 Y 2  
 VIVIENDAS 4 y 8